


公演名	
公演日時	平成 年 月 日 時 分～ 時 分

妙高市文化ホール 舞台平面図 (1/100)

[舞台諸元]

- 間 口: 16.5m
- プロセミアム高さ: 7.0m
- 奥行 行き: 13.5m
- スノコまでの高さ: 14.5m

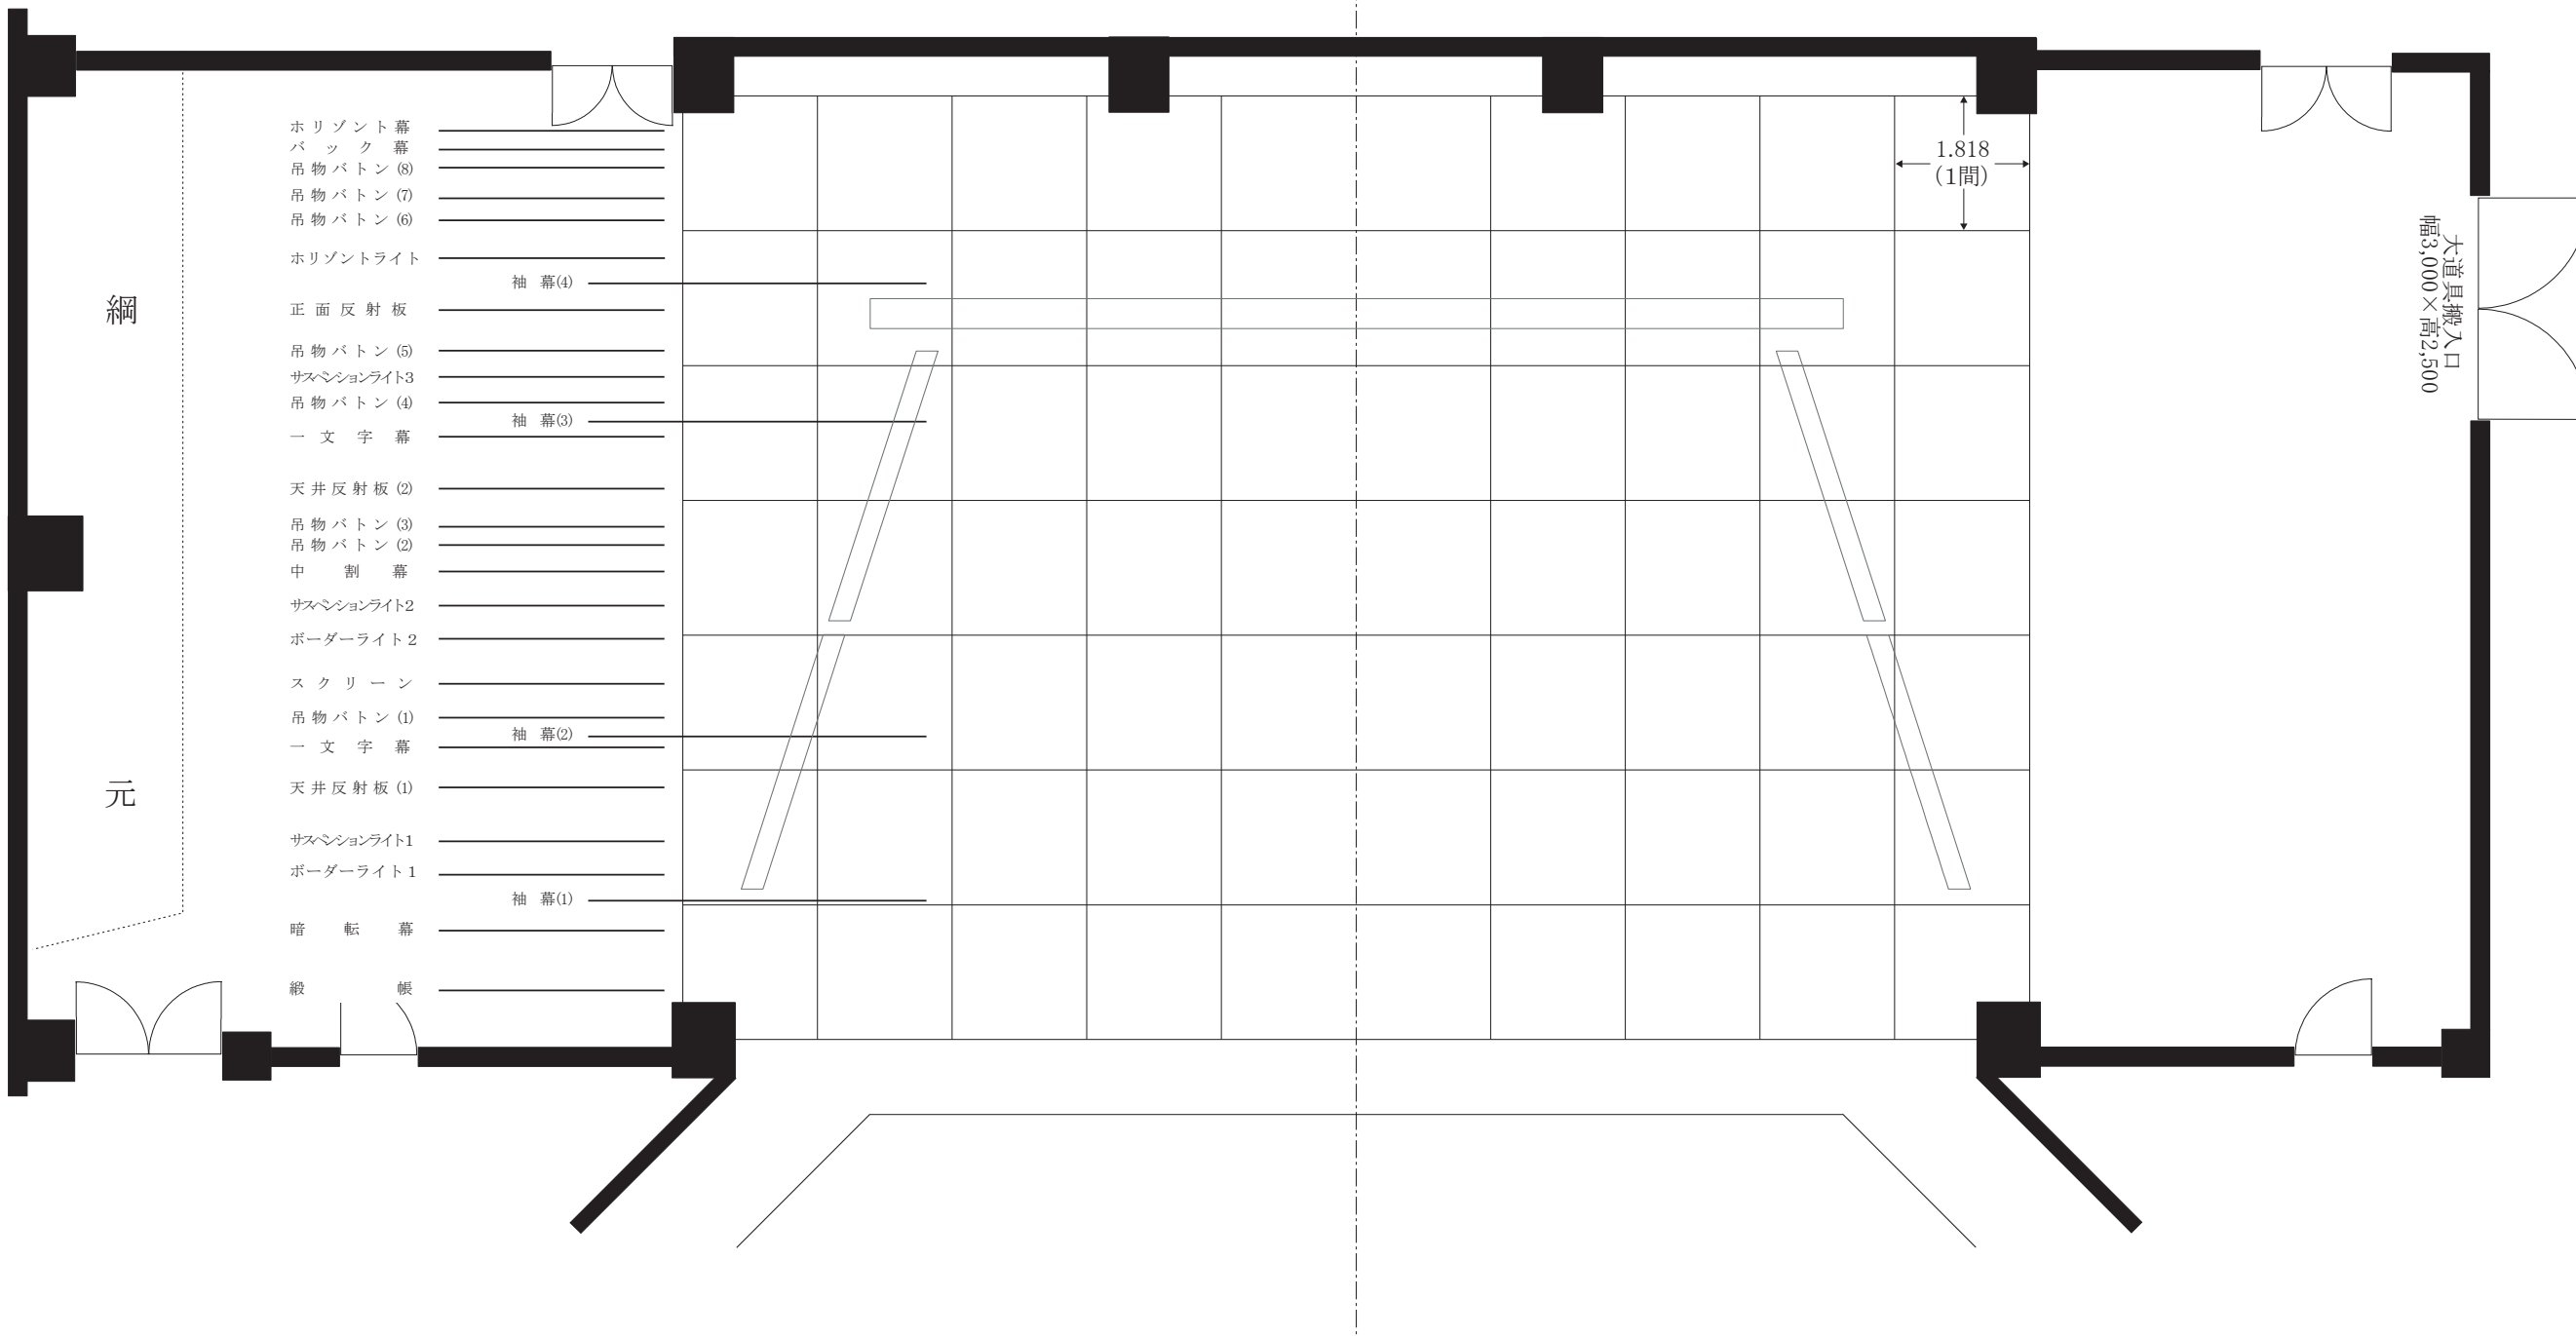

網

元

大道具搬入口
幅3,000×高2,500

1.818
(1間)

- Horizont幕
- バック幕
- 吊物バトン(8)
- 吊物バトン(7)
- 吊物バトン(6)
- Horizontライト
- 袖幕(4)
- 正面反射板
- 吊物バトン(5)
- サスペンションライト3
- 吊物バトン(4)
- 一文字幕
- 袖幕(3)
- 天井反射板(2)
- 吊物バトン(3)
- 吊物バトン(2)
- 中割幕
- サスペンションライト2
- ボーダーライト2
- スクリーン
- 吊物バトン(1)
- 一文字幕
- 袖幕(2)
- 天井反射板(1)
- サスペンションライト1
- ボーダーライト1
- 袖幕(1)
- 暗転幕
- 緞
- 帳